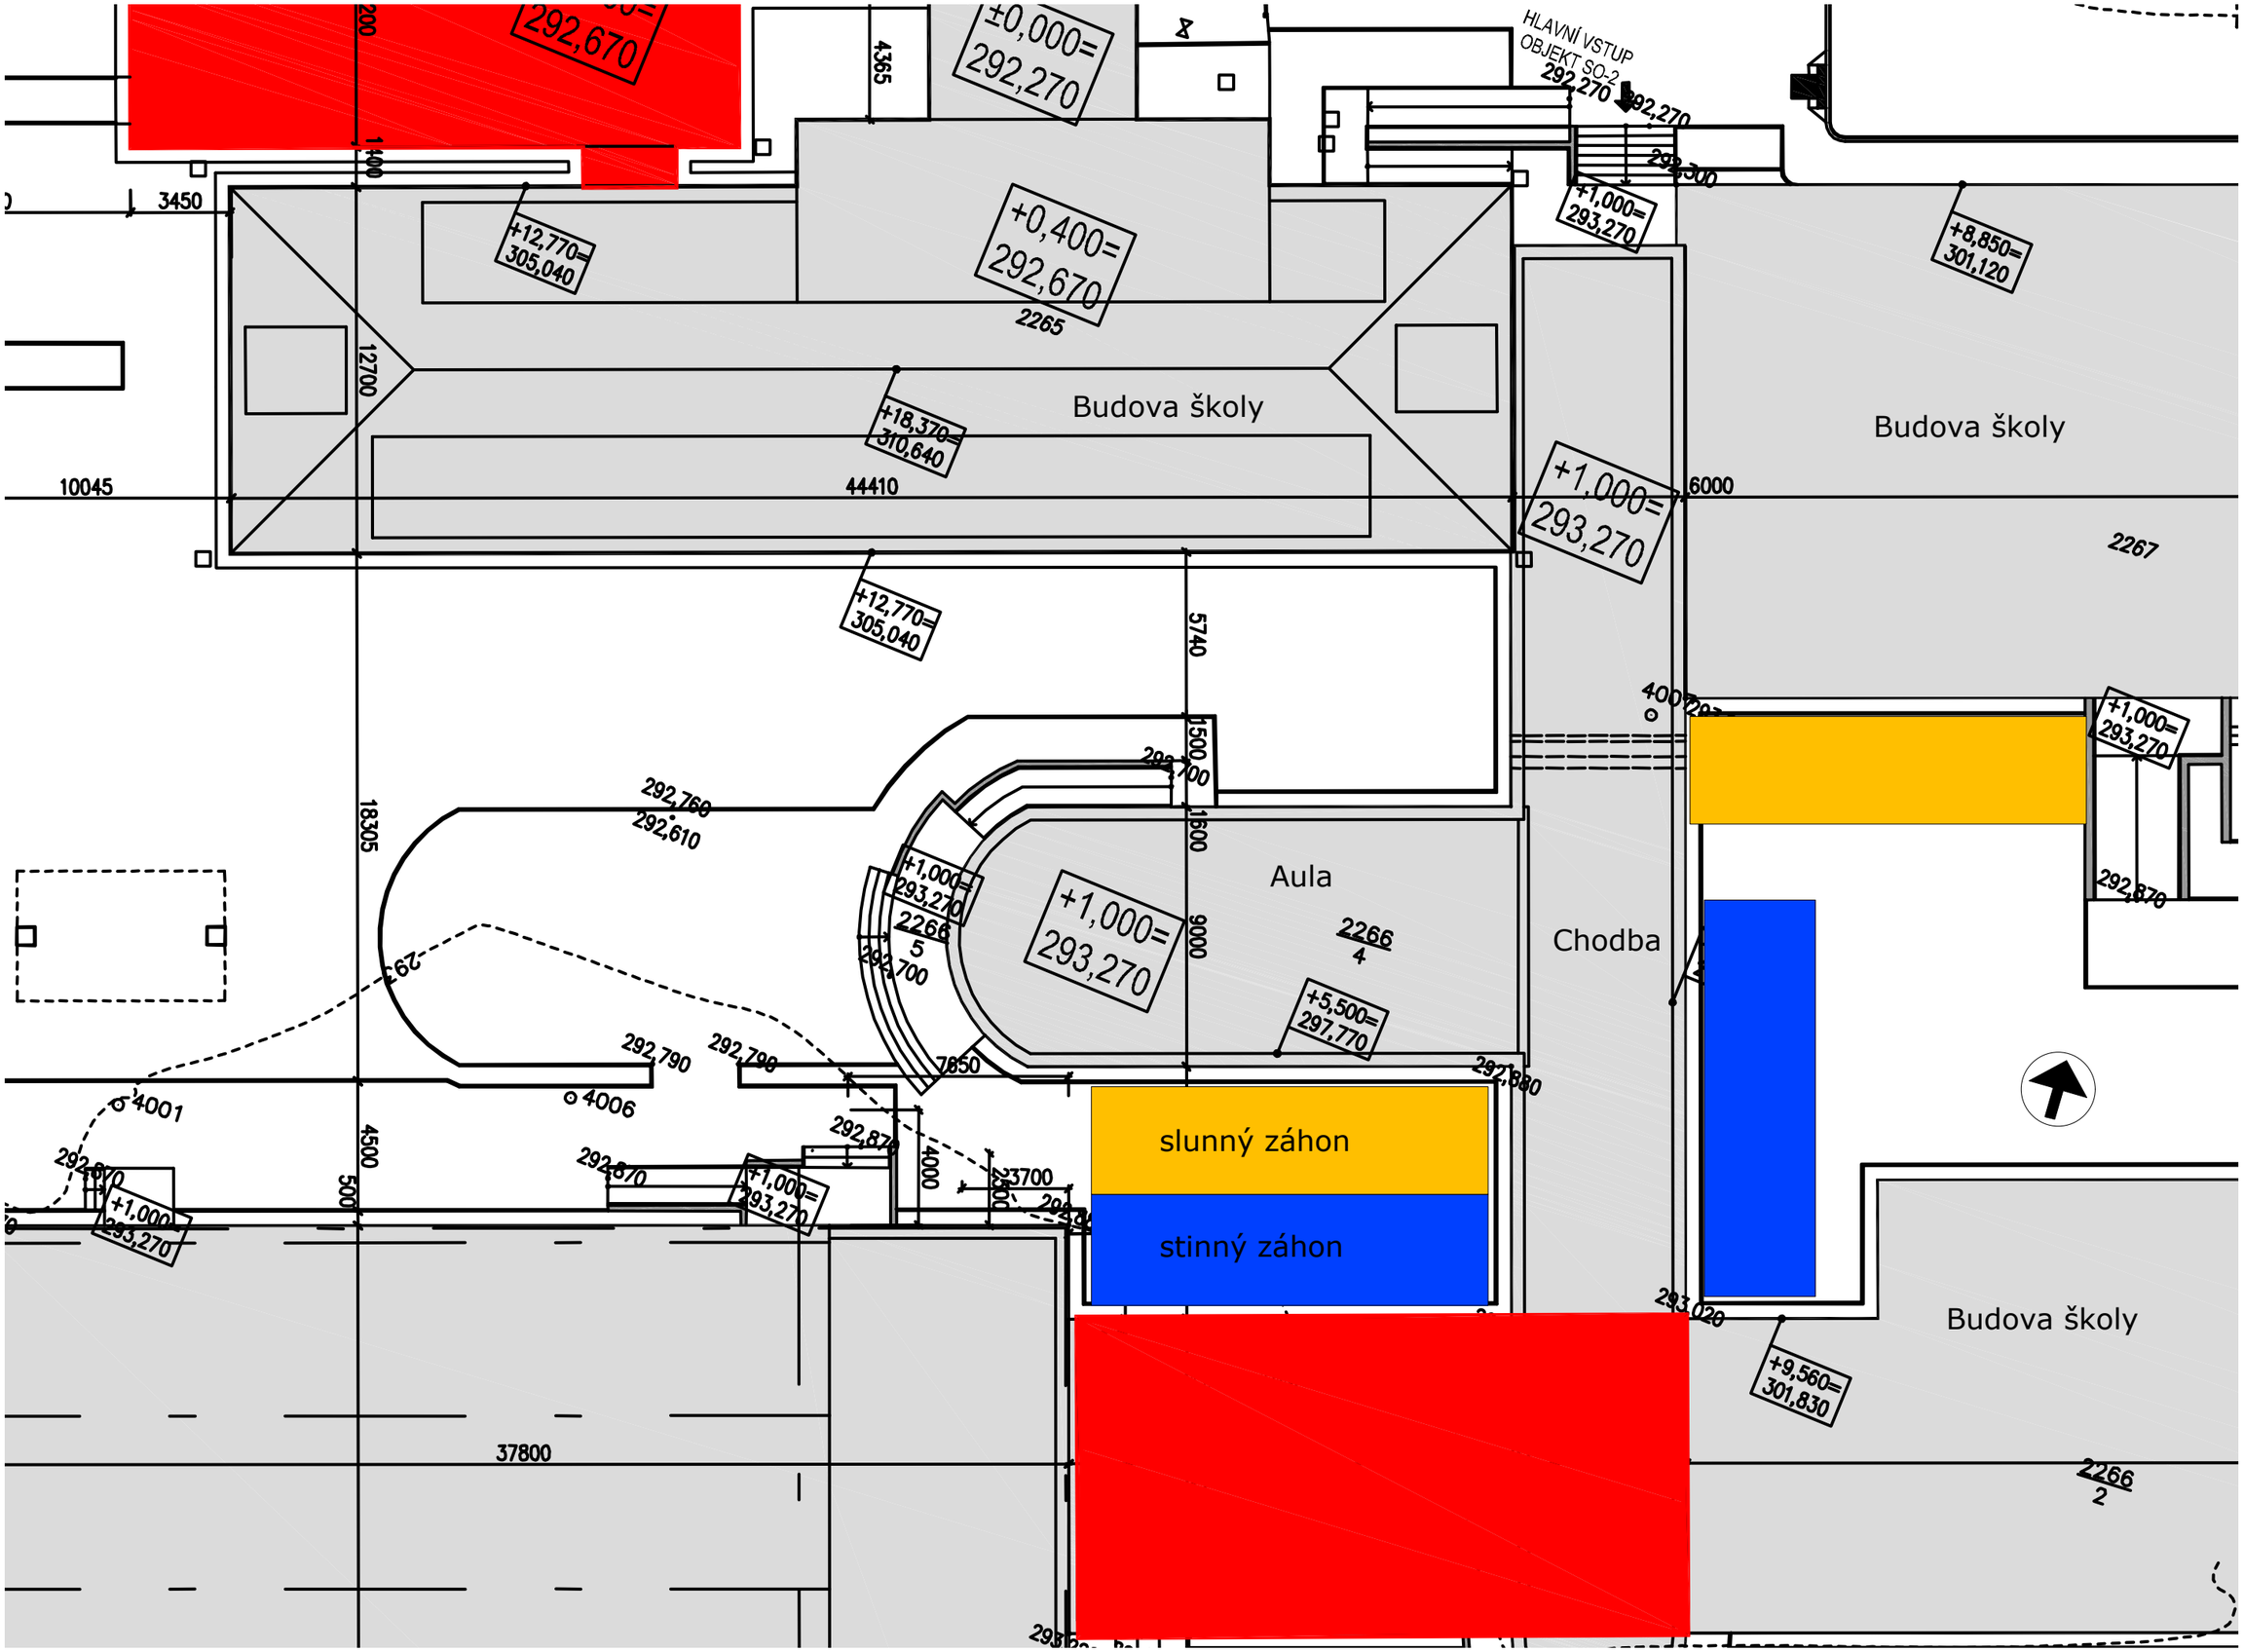
HLAVNÍ VSTUP
OBJEKT SO-2
292,270
292,270
292,300
+1,000=
293,270
+8,850=
301,120
Budova školy
+0,000=
292,270
+0,400=
292,670
+12,770=
305,040
+18,370=
310,640
+1,000=
293,270
+12,770=
305,040
Budova školy
Aula
+1,000=
293,270
Chodba
+5,500=
297,770
+1,000=
293,270
+1,000=
293,270
292,760
292,610
292,790
292,790
292,870
292,870
+1,000=
293,270
+1,000=
293,270
slunný záhon
stinný záhon
293,020
+9,560=
301,830
Budova školy
2265
2267
2266
5
2266
4
2266
2
44410
37800
10045
3450
12700
18305
4500
5740
1500
1600
9000
9000
7850
4000
23700
6000
1400
4365
200
500
4001
4006
4007